

Cap Atlantique Lagglo
L'action au service du territoire !

RENOUVELLEMENT DU RESEAU ET BRANCHEMENTS D'EAUX PLUVIALES

GUERANDE
FAUBOURG BIZIENNE
CHEMIN THOBIE


Plan de phasage prévisionnel

PLAN DE SITUATION - ECH 1/25000

Date	Ind.	MODIFICATIONS	Etabli par	Visa	Vérifié par
21/12/23	001	PLAN PROJET	LB		JR

Visa Maître d'Œuvre	Cap Atlantique Lagglo	Plan n°	
Visa Maître d'Œuvre		Période de Travaux	Date
Visa Maître d'Œuvre		Etabli par	Echelle 1/250
Visa Maître d'Œuvre		Visa	Visa

Direction Eau • Assainissement • Bâtiments • Infrastructures
2 rue Alphonse Daudet • 44550 GUERANDE • services.techniques@capatlantique.fr • 02 28 54 17 20

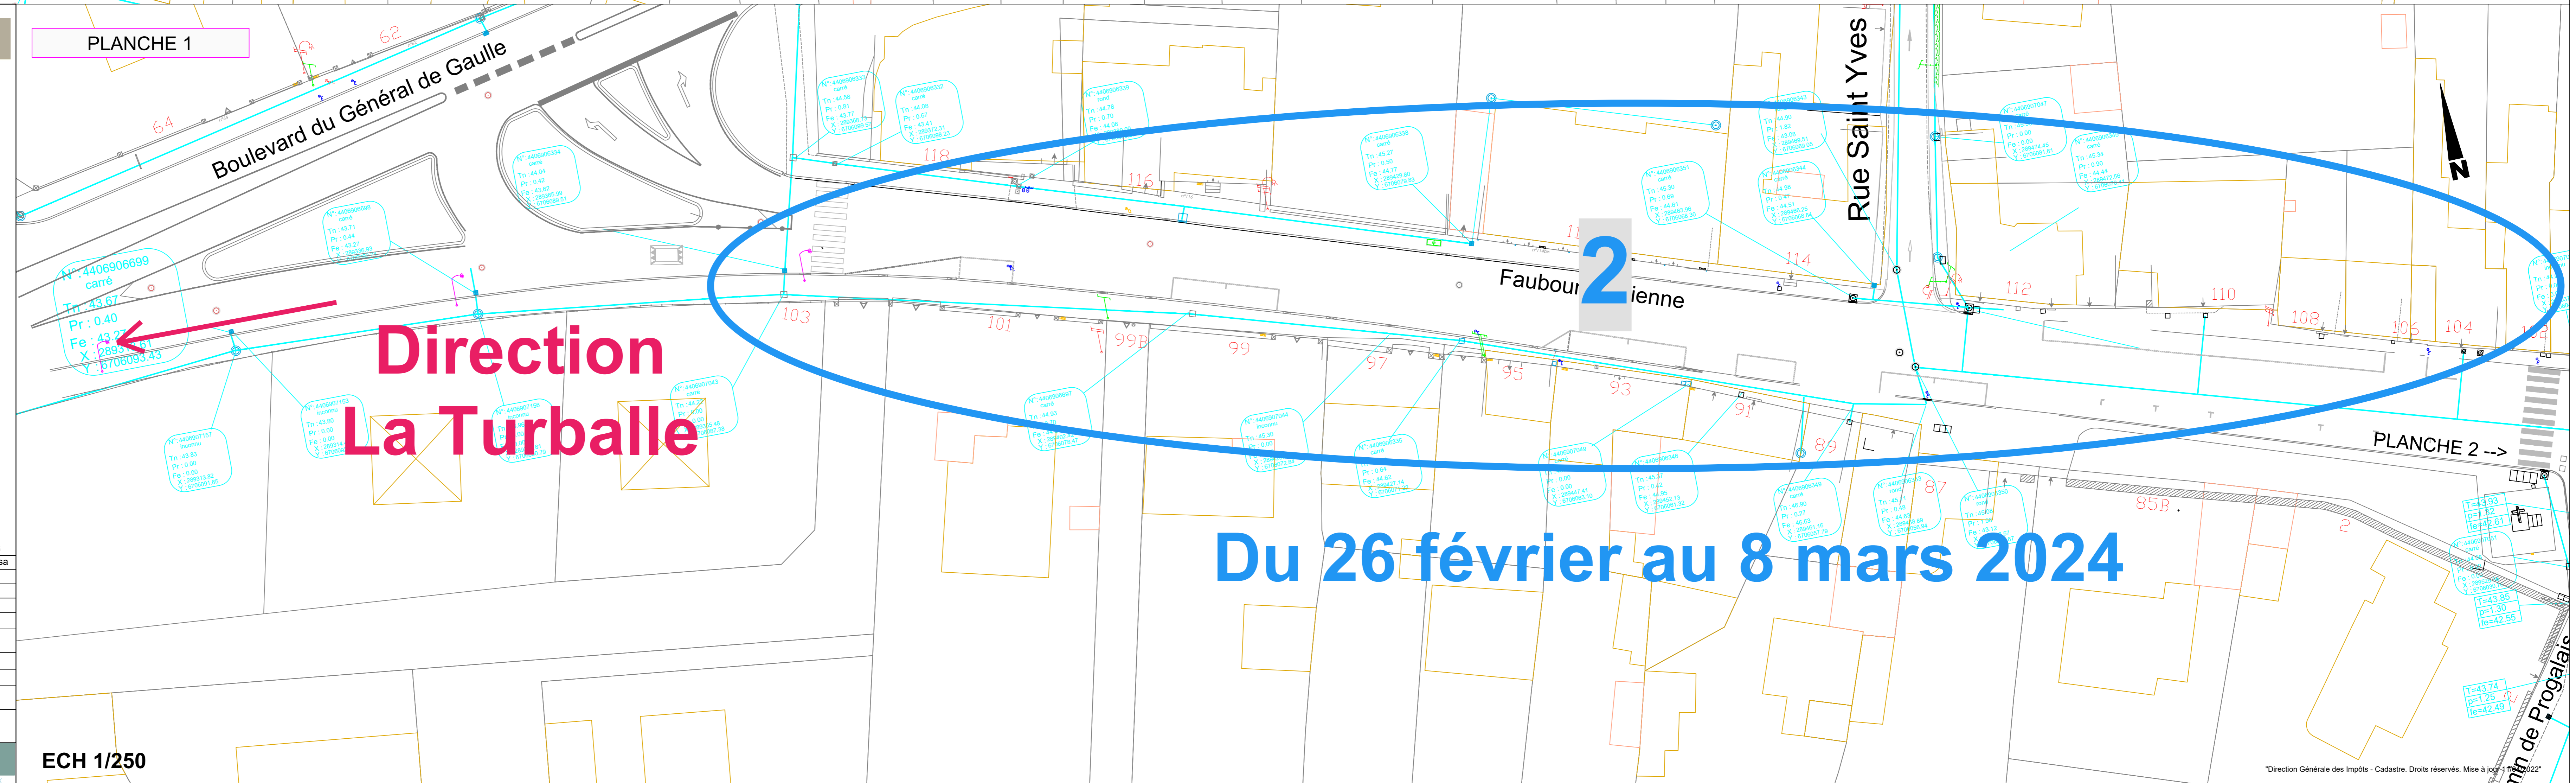

ECH 1/250

Direction Générale des Impôts - Cadastre. Droits réservés. Mise à jour 2023